TE KOOP | Linnaeuslaan 11 | Harderwijk

Vraagprijs: € 985.000 k.k.



Kantoor Harderwijk
Bruggestraat 24
3841 CP Harderwijk

Kantoor Ermelo
Stationsstraat 123
3851 ND Ermelo

0341 456 455
info@randmeermakelaars.nl
www.randmeermakelaars.nl

RANDMEER MAKELAARS NL


Welkom bij,

Randmeer Makelaars!

Wij willen jou allereerst hartelijk danken voor de interesse in deze woning. Tijdens een bezichtiging en met deze brochure willen wij jou zo goed mogelijk informeren over dit huis. Deze brochure beschikt o.a. over een uitgebreide foto presentatie, een kadastrale kaart en plattegronden. Verder beschikt deze woning over een eigen woningwebsite. De doorverwijzing en QR code kun je verderop in deze brochure vinden.



Benieuwd naar de waarde van jouw woning en eens kennismaken? Dat kan gratis en vrijblijvend! Bij één van onze kantoren in Harderwijk of Ermelo of bij jou thuis. Uiteraard onder het genot van een kop koffie.

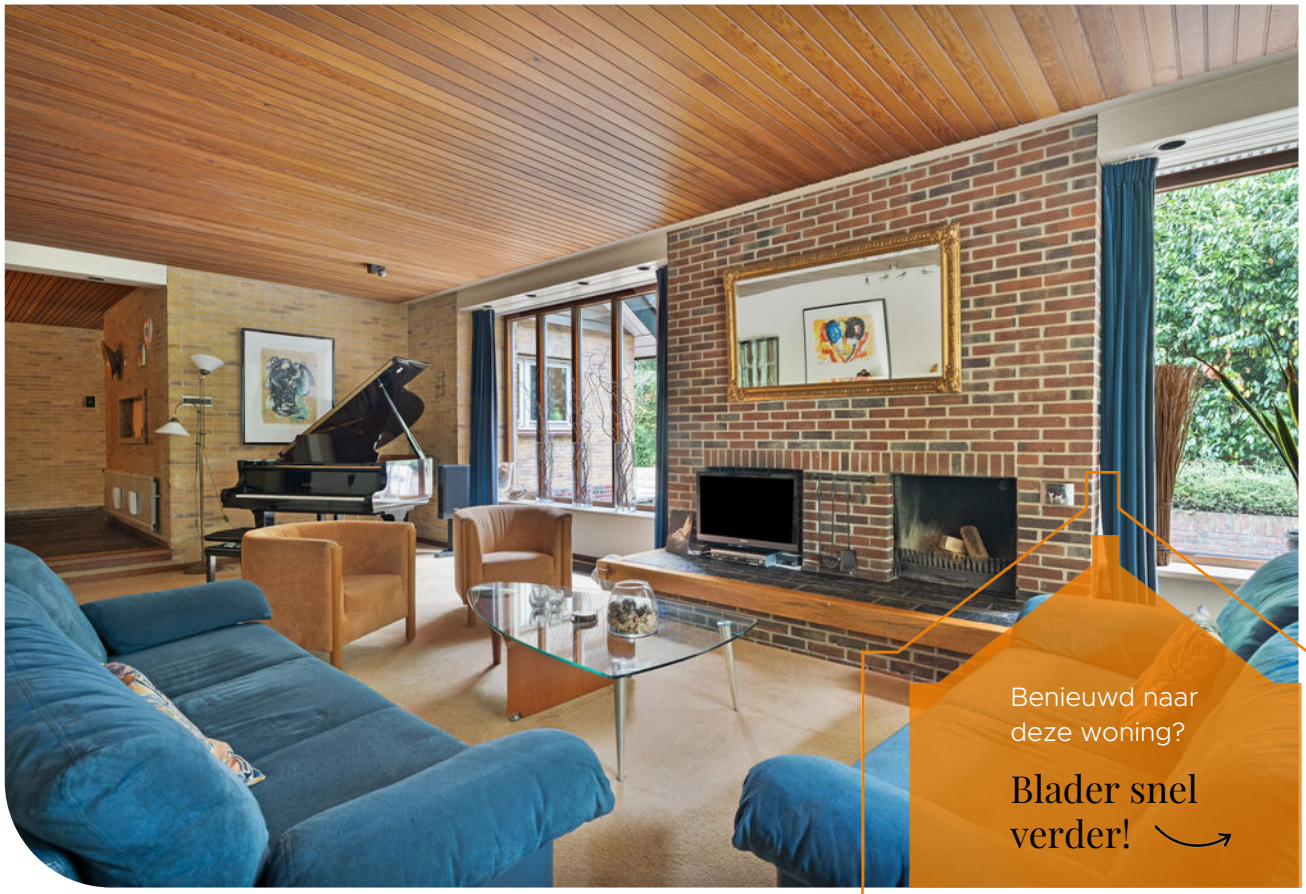

Kenmerken van de woning

Bouwjaar	1978
Inhoud	1241 m³
Perceeloppervlakte	1926 m²
Woonoppervlakte	269 m²
Kamers	7
Slaapkamers	5
Badkamers	2
Energielabel	D



Omschrijving

Royale (ca 269 m^2 woonoppervlakte) vrijstaande villa in het groen met volop ruimte in én om het huis!

Verscholen tussen volwassen bomen en omgeven door groen staat deze bijzonder ruime vrijstaande villa aan de Linnaeuslaan 11. Het huis ademt een herkenbare, robuuste jaren '70-villastijl, waarin hoogwaardige materialen zoals hardhouten kozijnen, leistenen vloeren en schoonmetselwerk worden gecombineerd. Met circa 269 m^2 woonoppervlakte, vijf slaapkamers, twee badkamers, een multifunctionele werk-/slaapkamer op de begane grond en bijzonder veel bergruimte biedt deze woning volop mogelijkheden voor een groot gezin, werken aan huis of gelijkvloers wonen.

De woning ligt aan de statige Linnaeuslaan, met prachtige beukenbomen aan weerszijden, in een groene en beschutte woonomgeving in Harderwijk. Diverse voorzieningen bevinden zich binnen handbereik en dankzij de nabijgelegen uitvalswegen en de A28 zijn onder meer Amersfoort en Zwolle uitstekend bereikbaar. De volwassen begroeiing rondom het perceel versterkt het groene en beschutte karakter.

Via de overdekte entree kom je binnen in de royale hal. De leistenen vloer, schoonmetselwerk wanden en het houten plafond zetten direct de toon voor de karakteristieke bouwstijl van de villa.

Vanuit de hal ontvouwt zich een woning waarin ruimte en groen steeds weer centraal staan.

De woonkamer is zonder twijfel een van de blikvangers van het huis. Dit is een bijzonder royale leefruimte met verschillende mogelijkheden voor het creëren van een zit- en eetgedeelte. Grote raampartijen brengen het omliggende groen nadrukkelijk naar binnen en zorgen voor een prettige verbinding met de tuin. De gemetselde schouw met open haard vormt een markant middelpunt in de zithoek.

Ook de keuken is ruim opgezet, met veel kast- en werkruimte en voldoende plaats voor een grote eethoek met uitzicht op het groen. Direct bij de keuken bevindt zich een praktische provisie-/kelderkast. Deze inloopkast biedt extra bergruimte en geeft via een luik met trap toegang tot de ondergelegen kelder.

Een bijzonder veelzijdige ruimte bevindt zich eveneens op de begane grond: de royale werk-/studeerkamer. Dankzij de eigen buitendeur kan deze kamer vrijwel zelfstandig worden gebruikt en is deze bijvoorbeeld zeer geschikt als kantoor of praktijkruimte aan huis. De ruimte beschikt bovendien over een ingebouwde kluis. Wie juist vooruitkijkt naar gelijkvloers wonen, kan deze kamer eventueel als slaapkamer gebruiken en zo de mogelijkheden voor een levensloopbestendige indeling vergroten.



De eerste verdieping biedt plaats aan vijf royale slaapkamers. De zeer ruime hoofdslaapkamer beschikt over een eigen balkon en een badkamer en suite, waardoor hier een comfortabel privé slaapgedeelte ontstaat. Daarnaast is er een tweede badkamer aanwezig. Een van de slaapkamers, gelegen boven de keuken, beschikt over een dakraam en grenst direct aan een zeer royale extra bergruimte.

Naast de kelder, provisie-/kelderkast en diverse praktische opbergmogelijkheden beschikt het hoofdhuis over een enorme bergzolder/vliering die zich over vrijwel de gehele lengte van de woning uitstrekt. Ook bij de garage/carport is extra ruimte beschikbaar: van hieruit is een eigen ruime opbergzolder boven de bijkeuken bereikbaar.

Een belangrijk pluspunt is de zeer ruime garage/bijruimte. Deze biedt niet alleen plaats voor voertuigen, fietsen en tuingereedschap, maar beschikt ook over veel aanvullende gebruiksmogelijkheden. Denk bijvoorbeeld aan een werkplaats, hobbyruimte of uitgebreide opslag. De hoge kap zorgt bovendien voor extra bergruimte.

Rondom de woning ligt een royale, groen aangelegde tuin met volwassen bomen en beplanting, waardoor een beschutte sfeer ontstaat. Naast diverse terrassen en de ruime overdekte buitenruimte beschikt de tuin over een professionele kweekkas en een groentetuin. Daarmee is er volop gelegenheid om zelf groenten en planten te kweken. Voor het onderhoud van al dit groen is in de cv-ruimte een eigen grondwaterpomp aanwezig, aangesloten op een besproeiingssysteem voor zowel de tuin als de kas.

Op eigen terrein is ruim voldoende parkeergelegenheid voor meerdere auto's aanwezig. Daarnaast beschikt de woning over een royale garage/bijruimte en meerdere inpandige bergruimtes, waardoor er volop plaats is voor fietsen, tuingereedschap, hobbyspullen en overige opslag.

Nieuwsgierig naar de ruimte, ligging en mogelijkheden van deze woning? Maak dan een afspraak voor een bezichtiging en ervaar Linnaeuslaan 11 zelf!

BROCHURE

Van deze woning is een unieke woningwebsite (Linnaeuslaan11.nl) beschikbaar. Op deze website kunt u de brochure downloaden waar u alle gegevens van de woning kunt vinden.


















BOSCH






















































































www.Linnaeuslaan11.nl

MEER INFORMATIE?


Scan de QR code met je mobiel en bekijk de unieke woningwebsite en verdere verkoopdocumentatie.

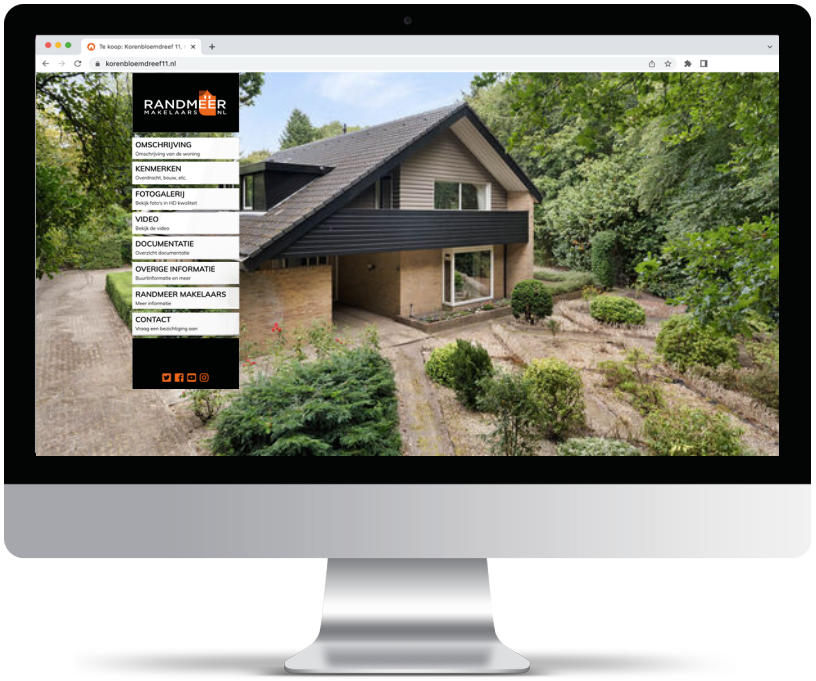


Locatie van de woning

op de kaart!

De locatie van deze woning nabij diverse basis- en middelbare scholen, de uitvalswegen, het NS station, de historische binnenstad en supermarkten is echt ideaal te noemen, alles wat je wenst ligt hier binnen handbereik. Binnen enkele minuten bereik je ook het wijkwinkelcentrum Tweelingstad voor je dagelijkse boodschappen.

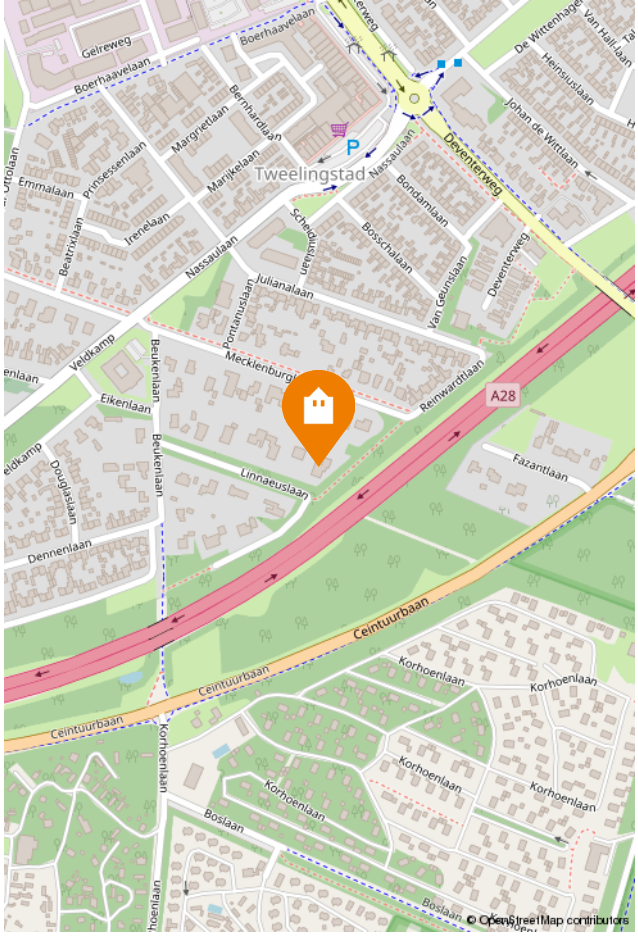

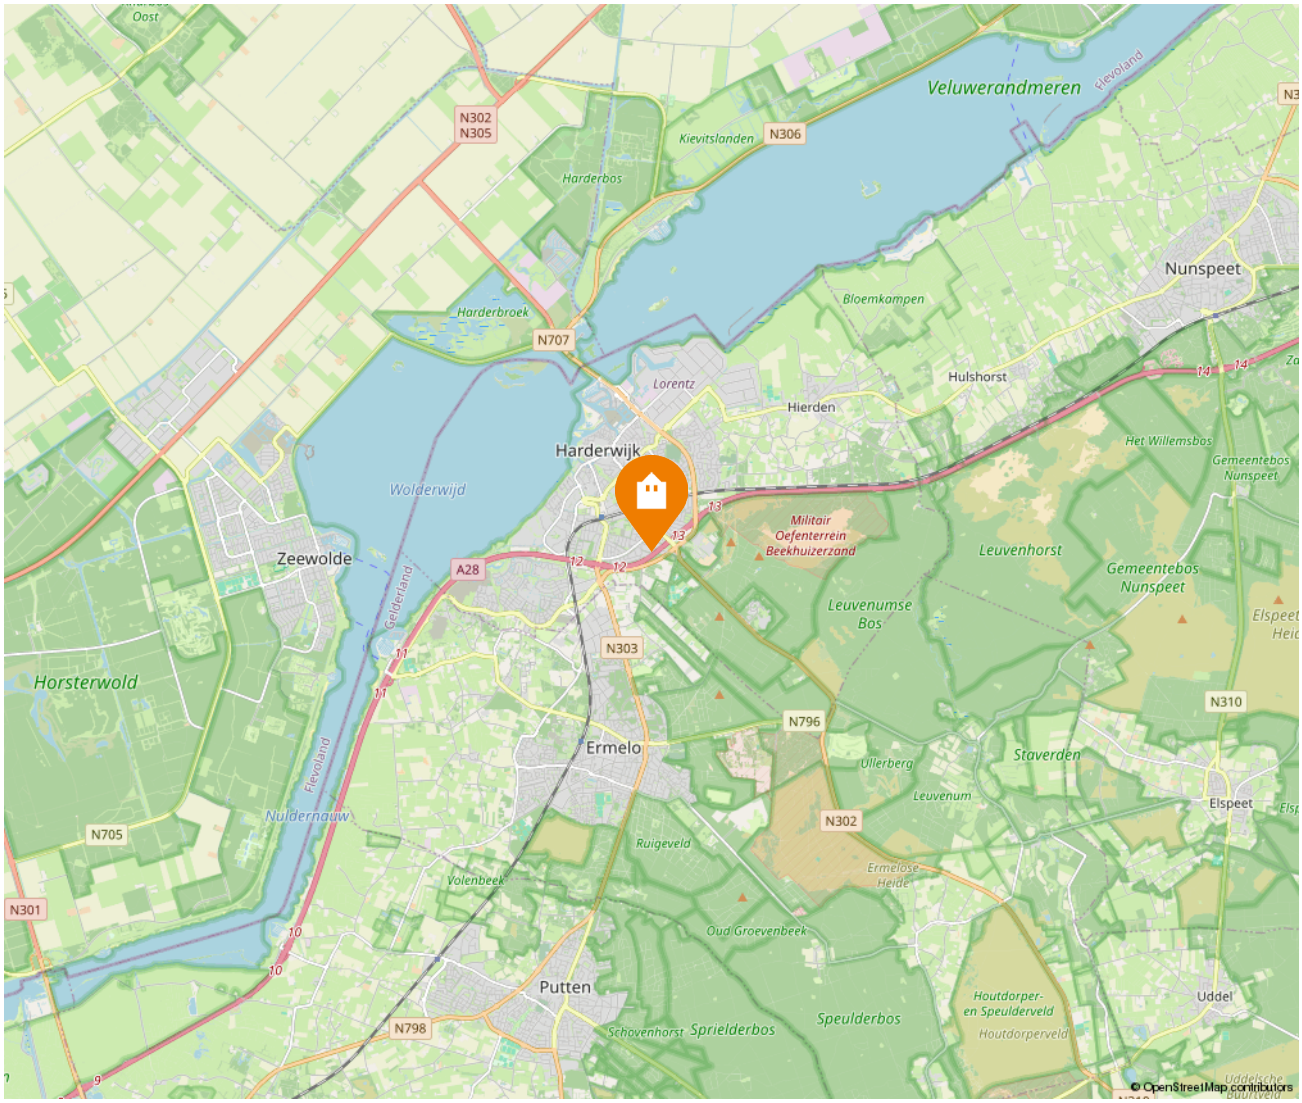

Kadastrale kaart

Kadastrale kaart

Uw referentie: 23115



Deze kaart is noordgericht

12345 Perceelnummer

25 Huisnummer

Vastgestelde kadastrale grens

Voorlopige kadastrale grens

Administratieve kadastrale grens

Bebouwing

Schaal 1: 500

Kadastrale gemeente	Harderwijk
Sectie	D
Perceel	7481

kadaster

Voor een eensluidend uittreksel, geleverd op 19 juni 2026
De bewaarder van het kadaster en de openbare registers

Aan dit uittreksel kunnen geen betrouwbare maten worden ontleend.
De Dienst voor het kadaster en de openbare registers behoudt zich de intellectuele eigendomsrechten voor, waaronder het auteursrecht en het databankenrecht.


Energielabel

Rijksoverheid

Energielabel woning

Linnaeuslaan 11
3843BL Harderwijk
BAG-ID: 0243010001364748

Veel besparingsmogelijkheden

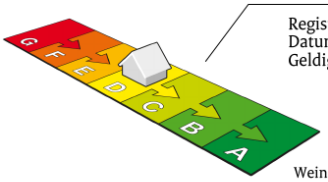

Weinig besparingsmogelijkheden

Energielabel D

Registratienummer	563911852
Datum van registratie	12-04-2017
Geldig tot	12-04-2027

De meeste nieuwbouwwoningen na 2006 hebben een energielabel A. Vijftig procent van de bestaande woningen heeft inmiddels label C of beter.

Overzicht woningkenmerken



1.	Woningtype	Vrijstaande woning
	Bouwperiode	1975 t/m 1982
	Woonoppervlakte	>140 m²
2.	Glas woonruimte(s)	Dubbel glas
	Glas slaapruimte(s)	Dubbel glas
3.	Gevelisolatie	Gevel niet extra geïsoleerd
4.	Dakisolatie	Dak niet extra geïsoleerd
5.	Vloerisolatie	Vloer niet extra geïsoleerd
6.	Verwarming	Individuele CV-ketel, geïnstalleerd voor 1998
7.	Aparte warmtapwatervoorziening	Geen apart toestel
8.	Zonne-energie	Geen zonnepanelen en geen zonneboiler
9.	Ventilatie	Geen mechanische afzuiging

Wilt u besparen op uw energierekening? Overweeg dan de volgende mogelijke maatregelen:

(Extra) isolatie van uw begane grondvloer	Een HR107-combiketel voor de verwarming van uw woning en warmwater
Een zonneboiler voor het verwarmen van uw tapwater	Een warmtepomp voor de verwarming van uw woning
(Extra) isolatie van uw dak	Zonnepanelen voor het opwekken van elektriciteit
(Extra) isolatie van uw buitenmuren	HR++ glas in de woonruimte(s)
Een HR107-ketel voor de verwarming van uw woning	HR++ glas in de slaapruimte(s)

Als de besparingsmogelijkheden HR107-ketel, HR107-combiketel en/of warmtepomp tegelijk op uw energielabel verschijnen, dan is slechts één van deze maatregelen zinvol om uit te voeren. U kunt hieruit dus een keuze maken.

Goedgekeurd door:

Naam	Jan Bokma
Examennummer	7615
KvK nummer	59732830

Afgegeven conform de regeling energieprestatie gebouwen, welke onderdeel is van de Europese richtlijn EPBD

Dit energielabel is afgegeven door Rijksdienst voor Ondernemend Nederland.
Dit energielabel kunt u altijd verifiëren op www.energielabelvoorwoningen.nl of www.zoekuwenergielabel.nl.

Disclaimer
De besparingsmogelijkheden die genoemd worden op dit energielabel zijn maatregelen die op dit moment in de meeste gevallen kosteneffectief zijn of dit binnen de geldigheidsduur van het energielabel kunnen worden. In de bijlage krijgt u een indicatie hoeveel bovenstaande maatregelen kosten en wat zij u opleveren aan energiebesparing. Of de genoemde maatregelen daadwerkelijk verantwoord toegepast kunnen worden uit oogpunt van bijvoorbeeld comfort, gezondheid, kosten e.d. is afhankelijk van de huidige specifieke eigenschappen van uw woning.
Er kunnen daarom geen rechten worden ontleend aan deze informatie. U wordt altijd geadviseerd om hiervoor professioneel advies in te winnen.


Plattegrond | Begane grond




Plattegrond | 1e verdieping




Plattegrond | Vliering

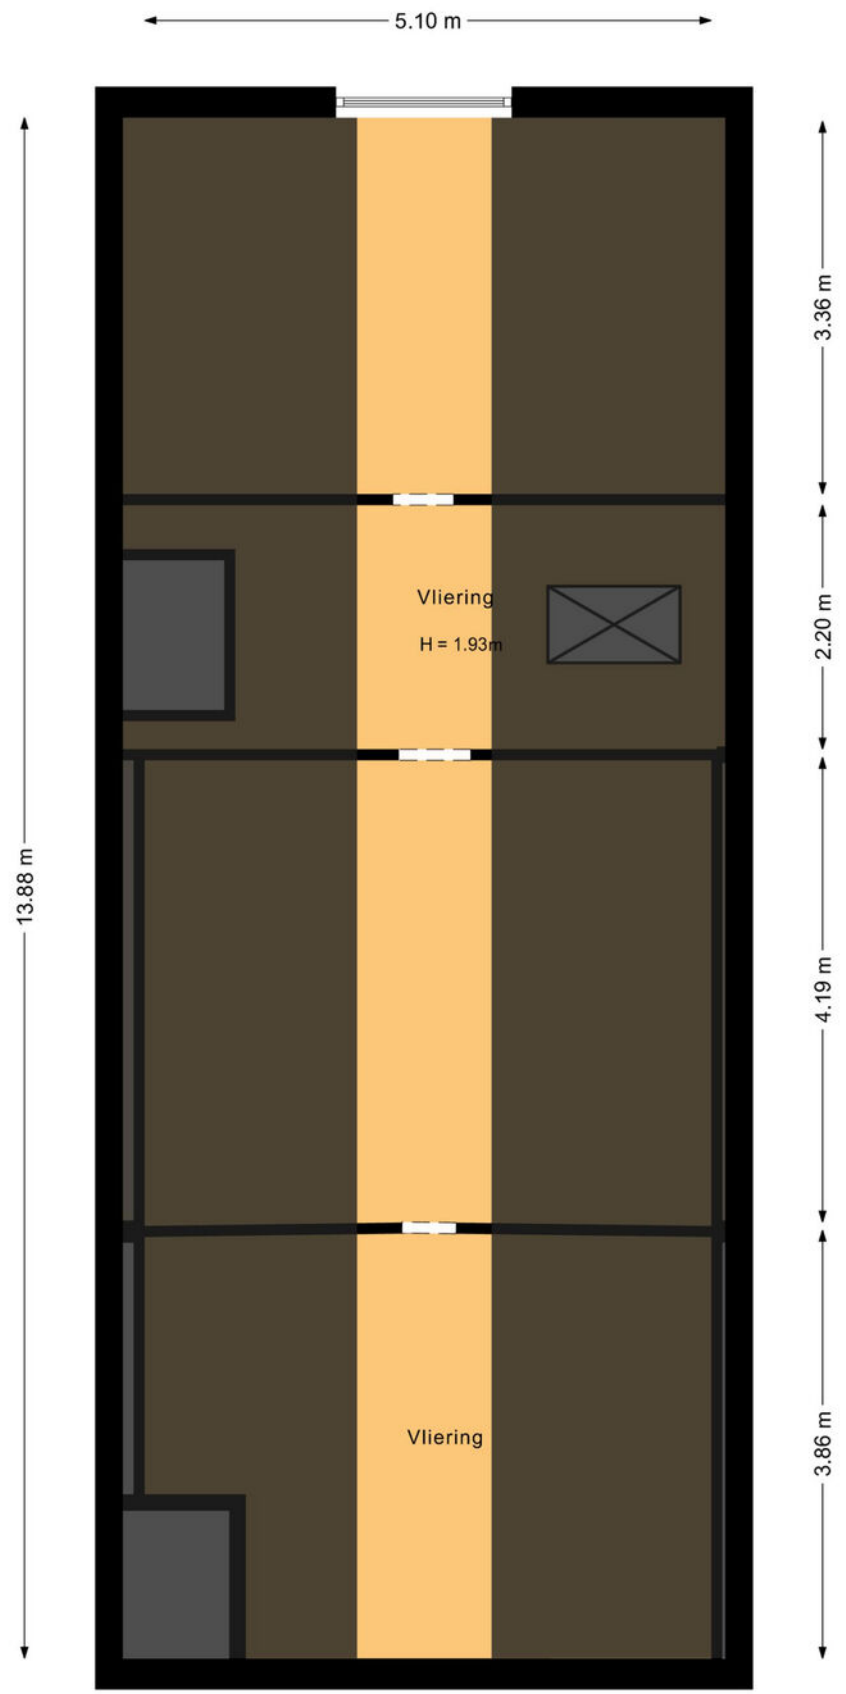


Plattegrond | Kelder

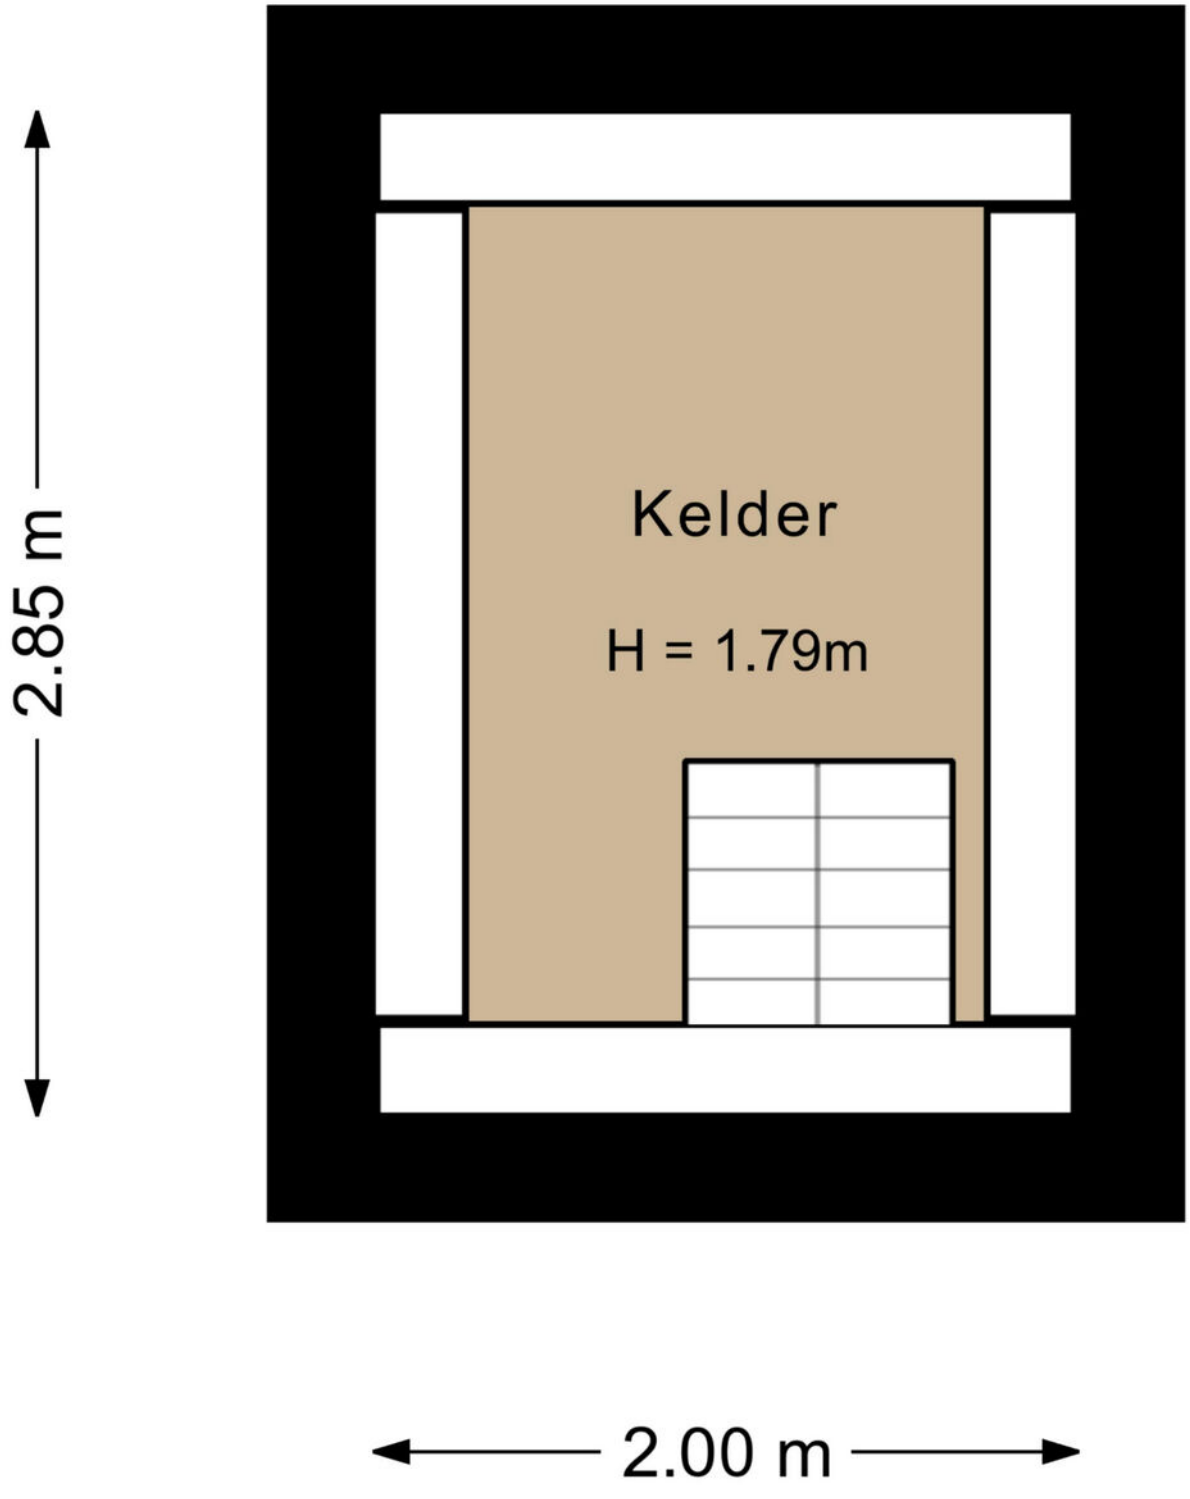

Plattegrond | Kas

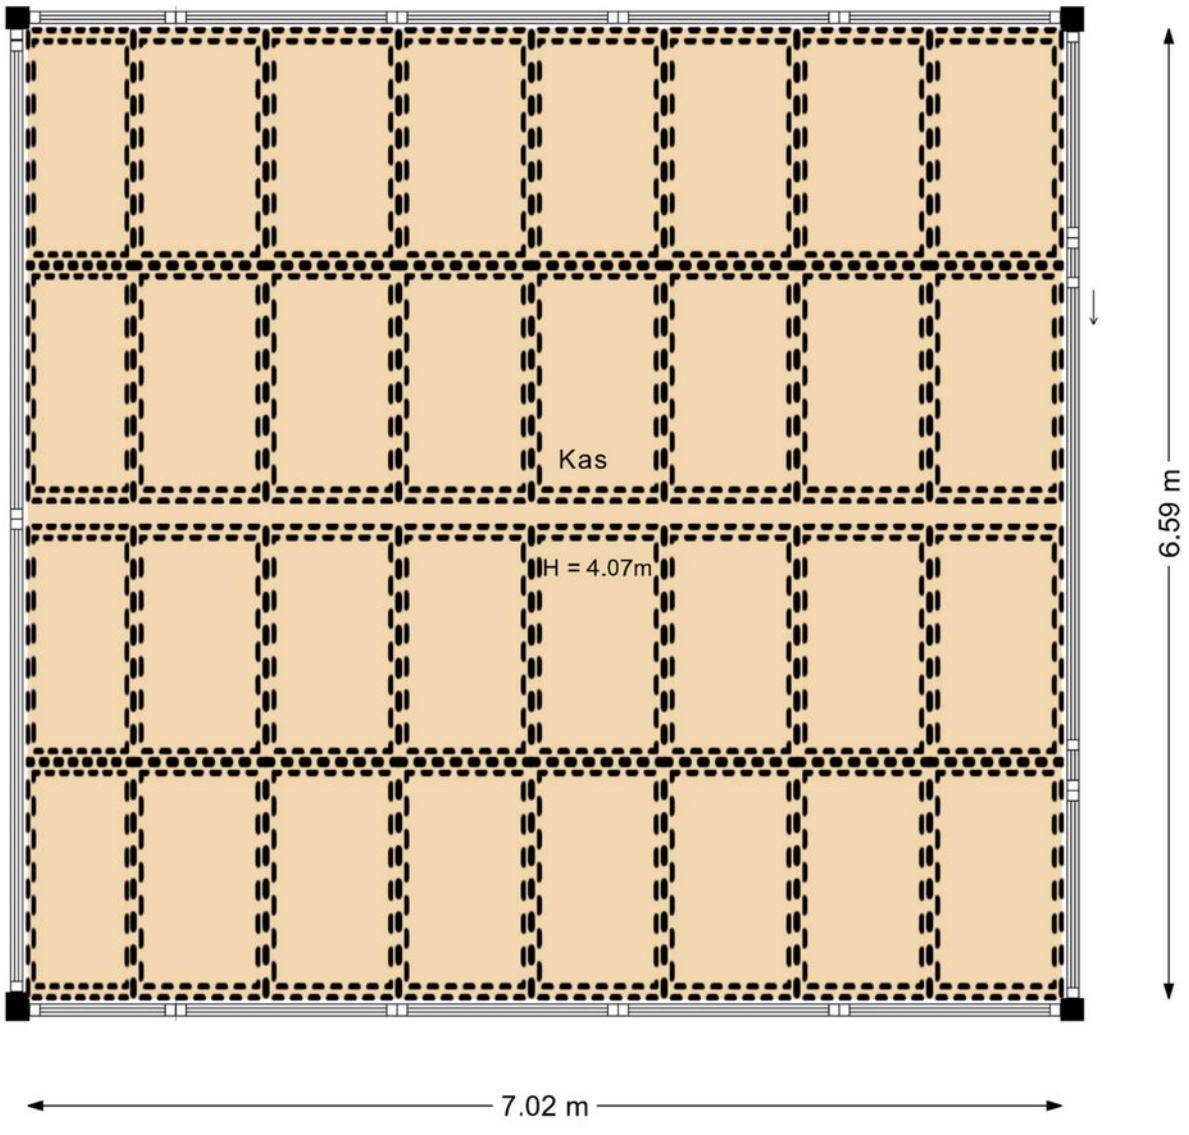

Plattegrond | Situatietekening

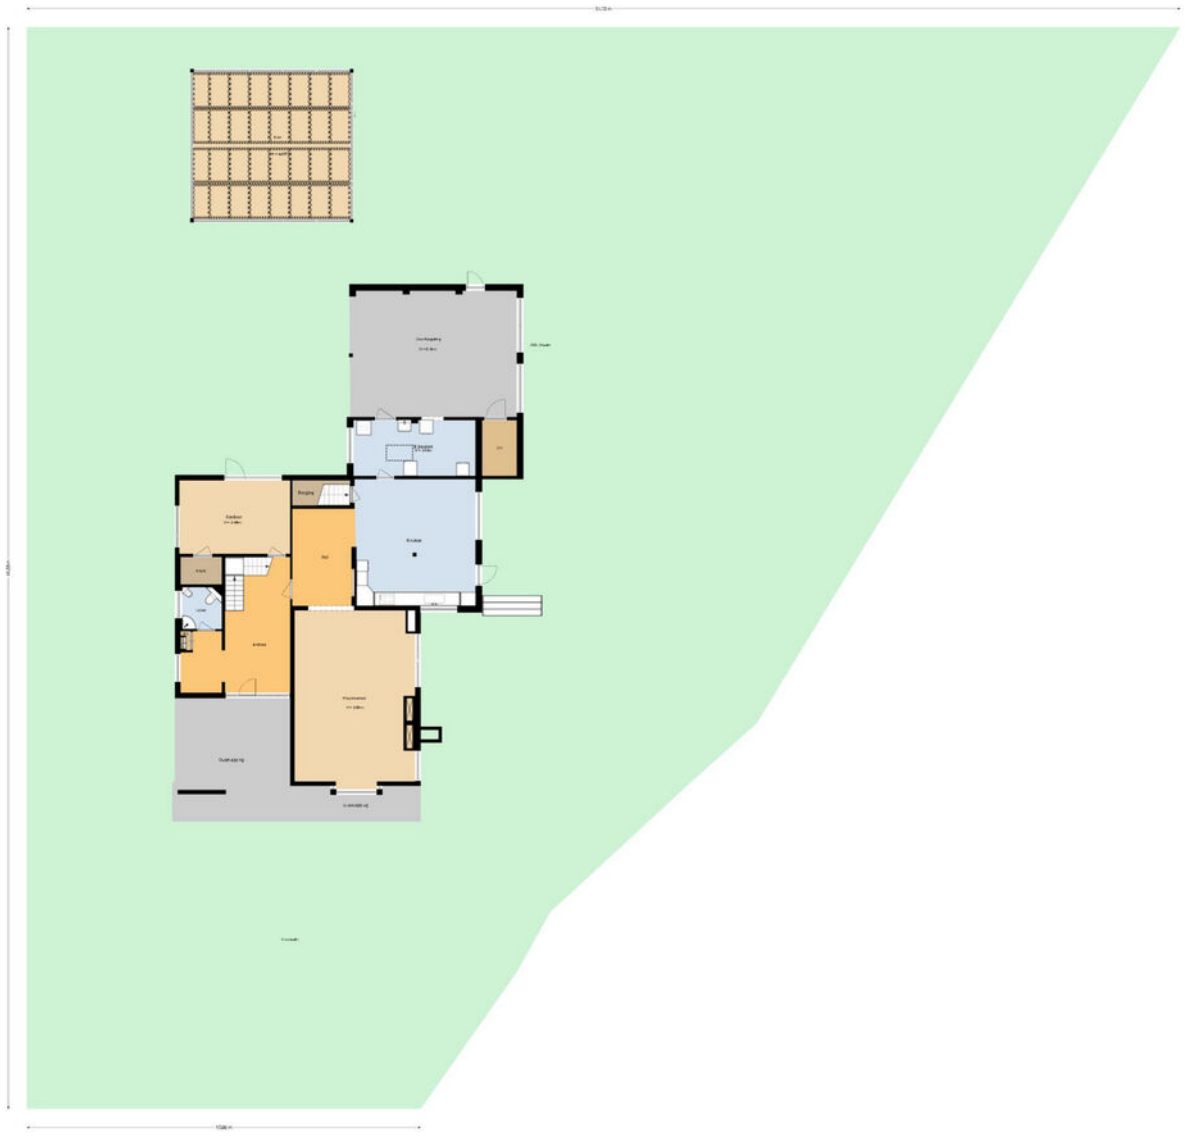

Meetrapport

Linnaeuslaan 11 , 3843 BL Harderwijk

Verdieping	Kelder	Begane grond	Eerste verdieping	Vliering	Kas	Totaal
Gebruiksoppervlakte wonen	n.v.t.	153.2	119.8	n.v.t.	n.v.t.	273.0
Overige inpandige ruimte	3.5	3.9	6.5	16.8	n.v.t.	30.7
Gebouwgebonden buitenruimte	n.v.t.	80.2	12.6	n.v.t.	n.v.t.	92.8
Externe bergruimte	n.v.t.	n.v.t.	n.v.t.	n.v.t.	46.2	46.2
Indicatieve bruto inhoud	18.8	571.9	399.0	100.0	190.9	1280.6

Wonen in Harderwijk



Vakantie, de bossen van de Veluwe, het water van het Wolderwijd en het Veluwemeer, paling, dolfijnen. Harderwijk roept bij veel mensen herinneringen op. Oudere generaties zien weer de beelden voor zich van houten zeilbotters waarmee de vissers op de Zuiderzee paling verschalkten. Jongere generaties kennen Harderwijk van zijn jachthavens en de schitterende surfmogelijkheden op de uitgestrekte en veilig ondiepe Randmeren. Zelfs tot uit Duitsland komen surfers, zowel zomers als winters. Toerisme is een belangrijk kenmerk van Harderwijk. U vindt er het Dolfinarium met zeer veel bezoekers per seizoen en de palingvissers en –rokers. En dan is er nog de sfeervolle oude binnenstad: bezoek er het Stadsmuseum Harderwijk, ga op ontdekkingsreis met de Stadsgidsen tijdens een van de dagelijkse rondleidingen. Maak eens een rondvaart of neem een kijkje in molen De Hoop. Harderwijk toeristenstad? Jazeker, maar Harderwijk is méér.

Woonstad

Harderwijk heeft ruim 50.000 inwoners. Voor al deze mensen heeft de gemeente een groot aanbod van instellingen, (sport)verenigingen, winkels en horeca-gelegenheden. Voorts zijn er faciliteiten zoals zwem-baden, bibliotheek, museum, cultureel centrum, kunst-centrum, diverse kunstgaleries, muziekschool en een centrum voor de kunsten. Ook is er een keur aan scholen voor vmbo, havo en vwo, tweetalig onderwijs, avondscholen en volwassenenonderwijs en een college voor zeer vele vormen van middelbaar beroeps-onderwijs waaronder mts. Daarnaast is in Harderwijk het landelijk opleidingscentrum voor de infrastructuur gevestigd, met opleidingen en cursussen hijskraanmachinist en grond-, water- en wegenbouw.

Bedrijvige stad

Naast zo'n 3 miljoen bezoekers per jaar leeft Harderwijk vooral van een veelzijdig bedrijfsleven: industrie, bouwnijverheid, handel en dienstverlening. Met ongeveer 1800 kleine maar ook heel grote bedrijven, zoals Neerlands grootste paling- en zalmfileerderij. Andere prominente Harderwijkse bedrijven zijn marktleider in hun branche: natuurvoeding, automaterialen en pepernoten. Het Harderwijkse bedrijfsleven is van alle markten thuis. Daarmee creëert het zo'n 18.000 arbeidsplaatsen.

Winkelstad

In Harderwijk is het gezellig shoppen met zijn pittoreske straatjes, oude geveltjes, terrassen en een nog groeiend gevarieerd winkelaanbod. Er zijn tal van leuke koffieadresjes en restaurants, waarvan twee zelfs met een Michelin-ster. Verder is het op zonnige dagen goed toeven op een van de vele terrassen op de Boulevard of de sfeervolle stadspleinen. In Harderwijk is altijd wel wat te beleven.





Over Randmeer Makelaars

Randmeer Makelaars is een kantoor van nu, maar met een kwaliteit die je 'traditioneel' mag noemen. We werken gedreven en met passie en gaan altijd voor het beste resultaat voor onze klanten. Bij huizen draait het om mensen, om gevoel. Wij snappen de emoties die daarbij komen kijken. Met onze kantoren in Harderwijk én Ermelo zijn we altijd dichtbij. Sinds 2006 werken we vanuit ons moderne en gezellige kantoor in het historisch centrum van Harderwijk. Kom eens bij ons langs om kennis te maken. De koffie staat klaar!! Sinds april 2022 zijn wij gestart met ons prachtige kantoor in het centrum van Ermelo aan de Stationsstraat 123!



Kantoor Harderwijk

Bruggestraat 24, 3841 CP Harderwijk



Kantoor Ermelo

Stationsstraat 123, 3851 ND Ermelo

Het team van
Randmeer Makelaars



Danny Klaassen
Eigenaar | NVM register makelaar en taxateur



Maurits Buis
Eigenaar | NVM register makelaar en taxateur



Sem Brouwer
NVM makelaar - taxateur



Ilse van den Brink
Vastgoedadviseur



Gerdien van Wijngaarden
Commercieel medewerker



Marrit Landman-Visser
Assistent makelaar - woningstylist



Jasper van der Burg
NVM makelaar i.o. - commercieel medewerker



Nassim Ezzoubir
Vastgoedfotograaf - dronespecialist





Aankoopmakelaar

Je gaat een huis kopen. Iets wat de meeste mensen maar een paar keer in hun leven doen. Een spannende, emotionele gebeurtenis die vraagt om professionele begeleiding. Zakelijk en zonder roze bril. Uitsluitend in jouw belang. Een aankoop-makelaar bespaart je tijd, geld en heel veel zorgen.

SCHRIJF JE IN ALS ZOEKER!
Scan de QR code met je mobiel en vul het zoekformulier in!

RANDMEER MAKELAARS ZORGT VOOR:

- Een aankoopstrategie op maat
- Professionele en scherpe onderhandelingen
- Bouwkundige inspecties en keuringen en advies hierover
- Een **gratis waardebepaling** van het huis dat je op het oog hebt
- Marktkennis en kennis van de wet- en regelgeving
- Kennis van ontbindende voorwaarden, uitsluitingsclausules en boetebedingen
- Controle van de notariële akte van levering
- Controle van de afrekening van de notaris
- Inspectie van de woning voor overdracht bij de notaris.

En uiteraard profiteer je als koper van ons uitgebreide netwerk. Bijvoorbeeld wanneer je een taxateur, een notaris of hypotheekadvies nodig hebt. Wij werken in de regio Harderwijk, Ermelo, Putten, Hierden, Hulshorst en Zeewolde.

Reviews

WAT OPDRACHTGEVERS OVER ONS ZEGGEN

Sinds de oprichting van ons makelaarskantoor in 2006 hebben wij al veel tevreden opdrachtgevers mogen helpen met de verkoop en aankoop van hun woning. Benieuwd naar ervaringen van opdracht-gevers die u voor gingen? Bekijk onze website voor nog meer referenties.

Meer reviews over ons kantoor lezen?

"Na eerdere ervaringen wederom via Randmeer Makelaars snel en succesvol verkocht"

Randmeer is een zeer fijne makelaar. Professioneel team, welke o.a. qua online marketing en communicatie er bovenuit springen. De contacten met Maurits en de andere collega's verliepen vlekkeloos, ze doen altijd een stapje extra. Zowel de aankoop als de verkoop van mijn woning liepen via Randmeer. Absoluut een aanrader.

Timo & Yvonne geven ons een

9

Na fijne ervaringen tijdens de koop van ons droomhuis ook de verkoop toevertrouwd aan Randmeer Makelaars.

Kenmerkend voor deze makelaar is dat ze oprecht van hun vak houden en betrokken zijn, en dat ook uitstralen. We hebben dit vooral ervaren in hun deskundige begeleiding en advisering gedurende het verkoopproces, van begin tot eind. De communicatie was open en helder. Altijd werden we goed op de hoogte gehouden en hun bereikbaarheid was uitstekend.

Agri & Erica geven ons een

9.8

Verdere informatie

ONDERZOEKSPLICHT VOORBEHOUD

De verkoper heeft een wettelijke plicht om eventuele gebreken te melden als die hem bekend zijn (melding-splicht). Een koper heeft een wettelijke onderzoeks-plicht en moet zich inspannen om de staat van de woning te (laten) onderzoeken. Indien bepaalde zaken bij verkoper niet bekend zijn, kan een verkoper daar ook niets over melden. Denk aan bij-voorbeeld de bouwkundige staat van het pand of de fundering.

VOORBEHOUD BOUWKUNDIGE KEURING

Bij het maken van een voorbehoud voor een bouwkundige keuring geef je aan dat je de woning bouwkundig wilt laten onderzoeken door een professionele partij. Er kan een termijn worden opgenomen waar binnen je gebruik kunt maken van dit voorbehoud. Daarnaast kan je een maximum bedrag aan directe herstelkosten opgeven. Indien de directe kosten in het rapport hoger zijn dan het opgegeven bedrag, kun je als koper afzien van de koop of opnieuw in onderhandeling treden. Directe kosten zijn herstelkosten die direct noodzakelijk zijn om ergere problemen te voor-komen (bijvoorbeeld lekkages, zwam in de vloer, rotte kozijnen e.d.). Zowel het bedrag als de tijd waarbinnen je af kunt zien van de koop op basis van de bouwkundige keuring kunnen in de koopakte worden opgenomen. Dit gebeurt altijd in overleg. Als de bouwkundige keuring niet opgenomen is in de koopovereenkomst, maar je wel een keuring wil laten uitvoeren, zal dit altijd worden uitgevoerd na de drie dagen wet-telijke bedenktijd.

PROCEDURE BIJ BIEDINGEN

Als je interesse hebt in de woning dan kun je een bod uit-brengen. Wij vinden het belangrijk dat het biedingsproces duidelijk is. Een bod bestaat uit een prijs in euro's, een gewenste opleverdatum en eventuele voorwaarden. De meeste gebruikte voorwaarden zijn het voorbehoud van financiering en het voorbehoud van een bouwtechnische keuring. Verder dien je aan te geven of je als particulier of als belegger biedt Je kan een bod uitbrengen via het platform Move.nl op de pagina van de desbetreffende woning. Indien er een specifieke verkoopprocedure van toepassing is (bijvoorbeeld een inschrijving), word je hier per e-mail van op de hoogte gebracht.

VOORBEHOUD VAN FINANCIERING

Door een voorbehoud van financiering te maken geef je aan de woning te kopen mits je een financiering bij een hypotheekverstrekkende instelling verkrijgt. Indien je kunt aantonen dat je geen passende financiering kan krijgen. heb je de mogelijkheid om de koop te ontbinden. In het voorbehoud staat het benodigde hypotheekbedrag vermeld. Dit bedrag kan voor de gehele koopsom of een gedeelte hiervan zijn. Wij adviseren je om het op te nemen bedrag met jouw hypotheek-adviseur te overleggen.

FUNDERINGSONDERZOEK

Op de website van het Funderingsloket kun je actuele informatie over funderingen vinden. Op de funderingskaart van de gemeente Harderwijk wordt op de risico kaart een inschatting gegeven van de mogelijke funderingsproblemen aan houtenpaalfundering. Wij zorgen dat, als er rapporten van de fundering aanwezig zijn deze digitaal ter beschikking worden gesteld. Bij het accepteren van dit voorbehoud werken wij mee aan de taxatie van de woning door een on-afhankelijke taxateur. Als je geen voorbehoud van financiering maakt, kan een eventuele benodigde taxatie pas na het verlopen van de drie dagen wettelijke bedenktijd worden uitgevoerd.

OVEREENKOMST

De koop is gesloten wanneer de koopovereenkomst door beide partijen is ondertekend. Dit geldt als je als particulier de woning koopt. Hierbij is een mondelinge overeenstem-ming nog niet bindend en kan de koop nog ontbonden worden door zowel de verkopende als kopende partij. Wanneer je koopt als belegger, dan is een mondelinge overeenkomst juridisch bindend. In het laatstgenoemde geval kan de verkoper van tevoren bepalen dat de koop ook in dat geval pas gesloten is na ondertekening door alle partijen.

WAARBORGSOM C.Q. BANKGARANTIE

Een waarborgsom c.q. bankgarantie dient als extra zeker-heid dat de kopende partij de verplichtingen nakomt die voortvloeien uit de koopovereenkomst. De waarborgsom bedraagt 10% van de koopsom. Deze waarborgsom wordt standaard opgenomen in de koopovereenkomst. Je betaalt de waarborgsom aan de notaris en dit bedrag wordt bij de overdracht van de woning verrekend op de nota van afrekening.

OUDERDOMSCLAUSULE

Wanneer een woning een ouder bouwjaar heeft, wordt er een ouderdomsclausule opgenomen in de koopovereen-komst. De ouderdomsclausule is bedoeld om de koper erop te wijzen dat hij niet dezelfde eisen mag stellen aan de woning als aan een nieuwbouw woning, gezien deze andere (technische) kenmerken bezit.

NIET-BEWONERSCLAUSULE

Wanneer de verkoper niet (recent) in de woning heeft gewoond wordt er een niet-bewonersclausule opgenomen in de koopovereenkomst. Deze clausule wijst koper erop dat verkoper mogelijk niet van eventuele gebreken op de hoogte is die pas aan het licht komen bij bewoning en deze dus ook niet kan melden.

Ook verkoopplannen?

Heb jij ook verkoopplannen en ben je benieuwd naar de waarde van jouw huidige woning? Neem contact met ons op voor een **gratis** waardebepaling!



Bekijk ons complete woning aanbod op **randmeermakelaars.nl**



Kantoor Harderwijk
Bruggestraat 24
3841 CP Harderwijk

Kantoor Ermelo
Stationsstraat 123
3851 ND Ermelo

0341 456 455
info@randmeermakelaars.nl
www.randmeermakelaars.nl

RANDMEER MAKELAARS NL